


план храма на отметке +1.50


1- алтарь; 1.1- престол; 1.2- жертвенник; 1.3- горнее место; 1.4- синтронон; 1.5- запрестольный крест; 1.6- семисвечник; 2- храм-наос; 2.1- солея; 2.2- клиросы; 2.3- амбит; 2.4- иконостас; 2.5- архиерейский амвон; 2.6- аналой; 2.7- паникадило-хорос; 3- часовня-придел Св. Иякова; 1.1- престол; 1.2- жертвенник; 1.3- арка иконостаса; 4- притвор-пронаос; 5- ризница-диаконник; место облачения отдыха священнослужителей; шкаф/сейф для сосудов и богослужбных книг; вытяжной канал для каддила; рукомоийник; 6- часовня-крещальня Таинства Крещения; 6.1- купель; 6.2- апсида; 7- колокольня/звонница; 8- киоск-иконная лавка, крестной ящик; 9- лестница в колокольню/звонницу; 10- подсобно-вспом. помещение; 11- пандус



западный фасад храма

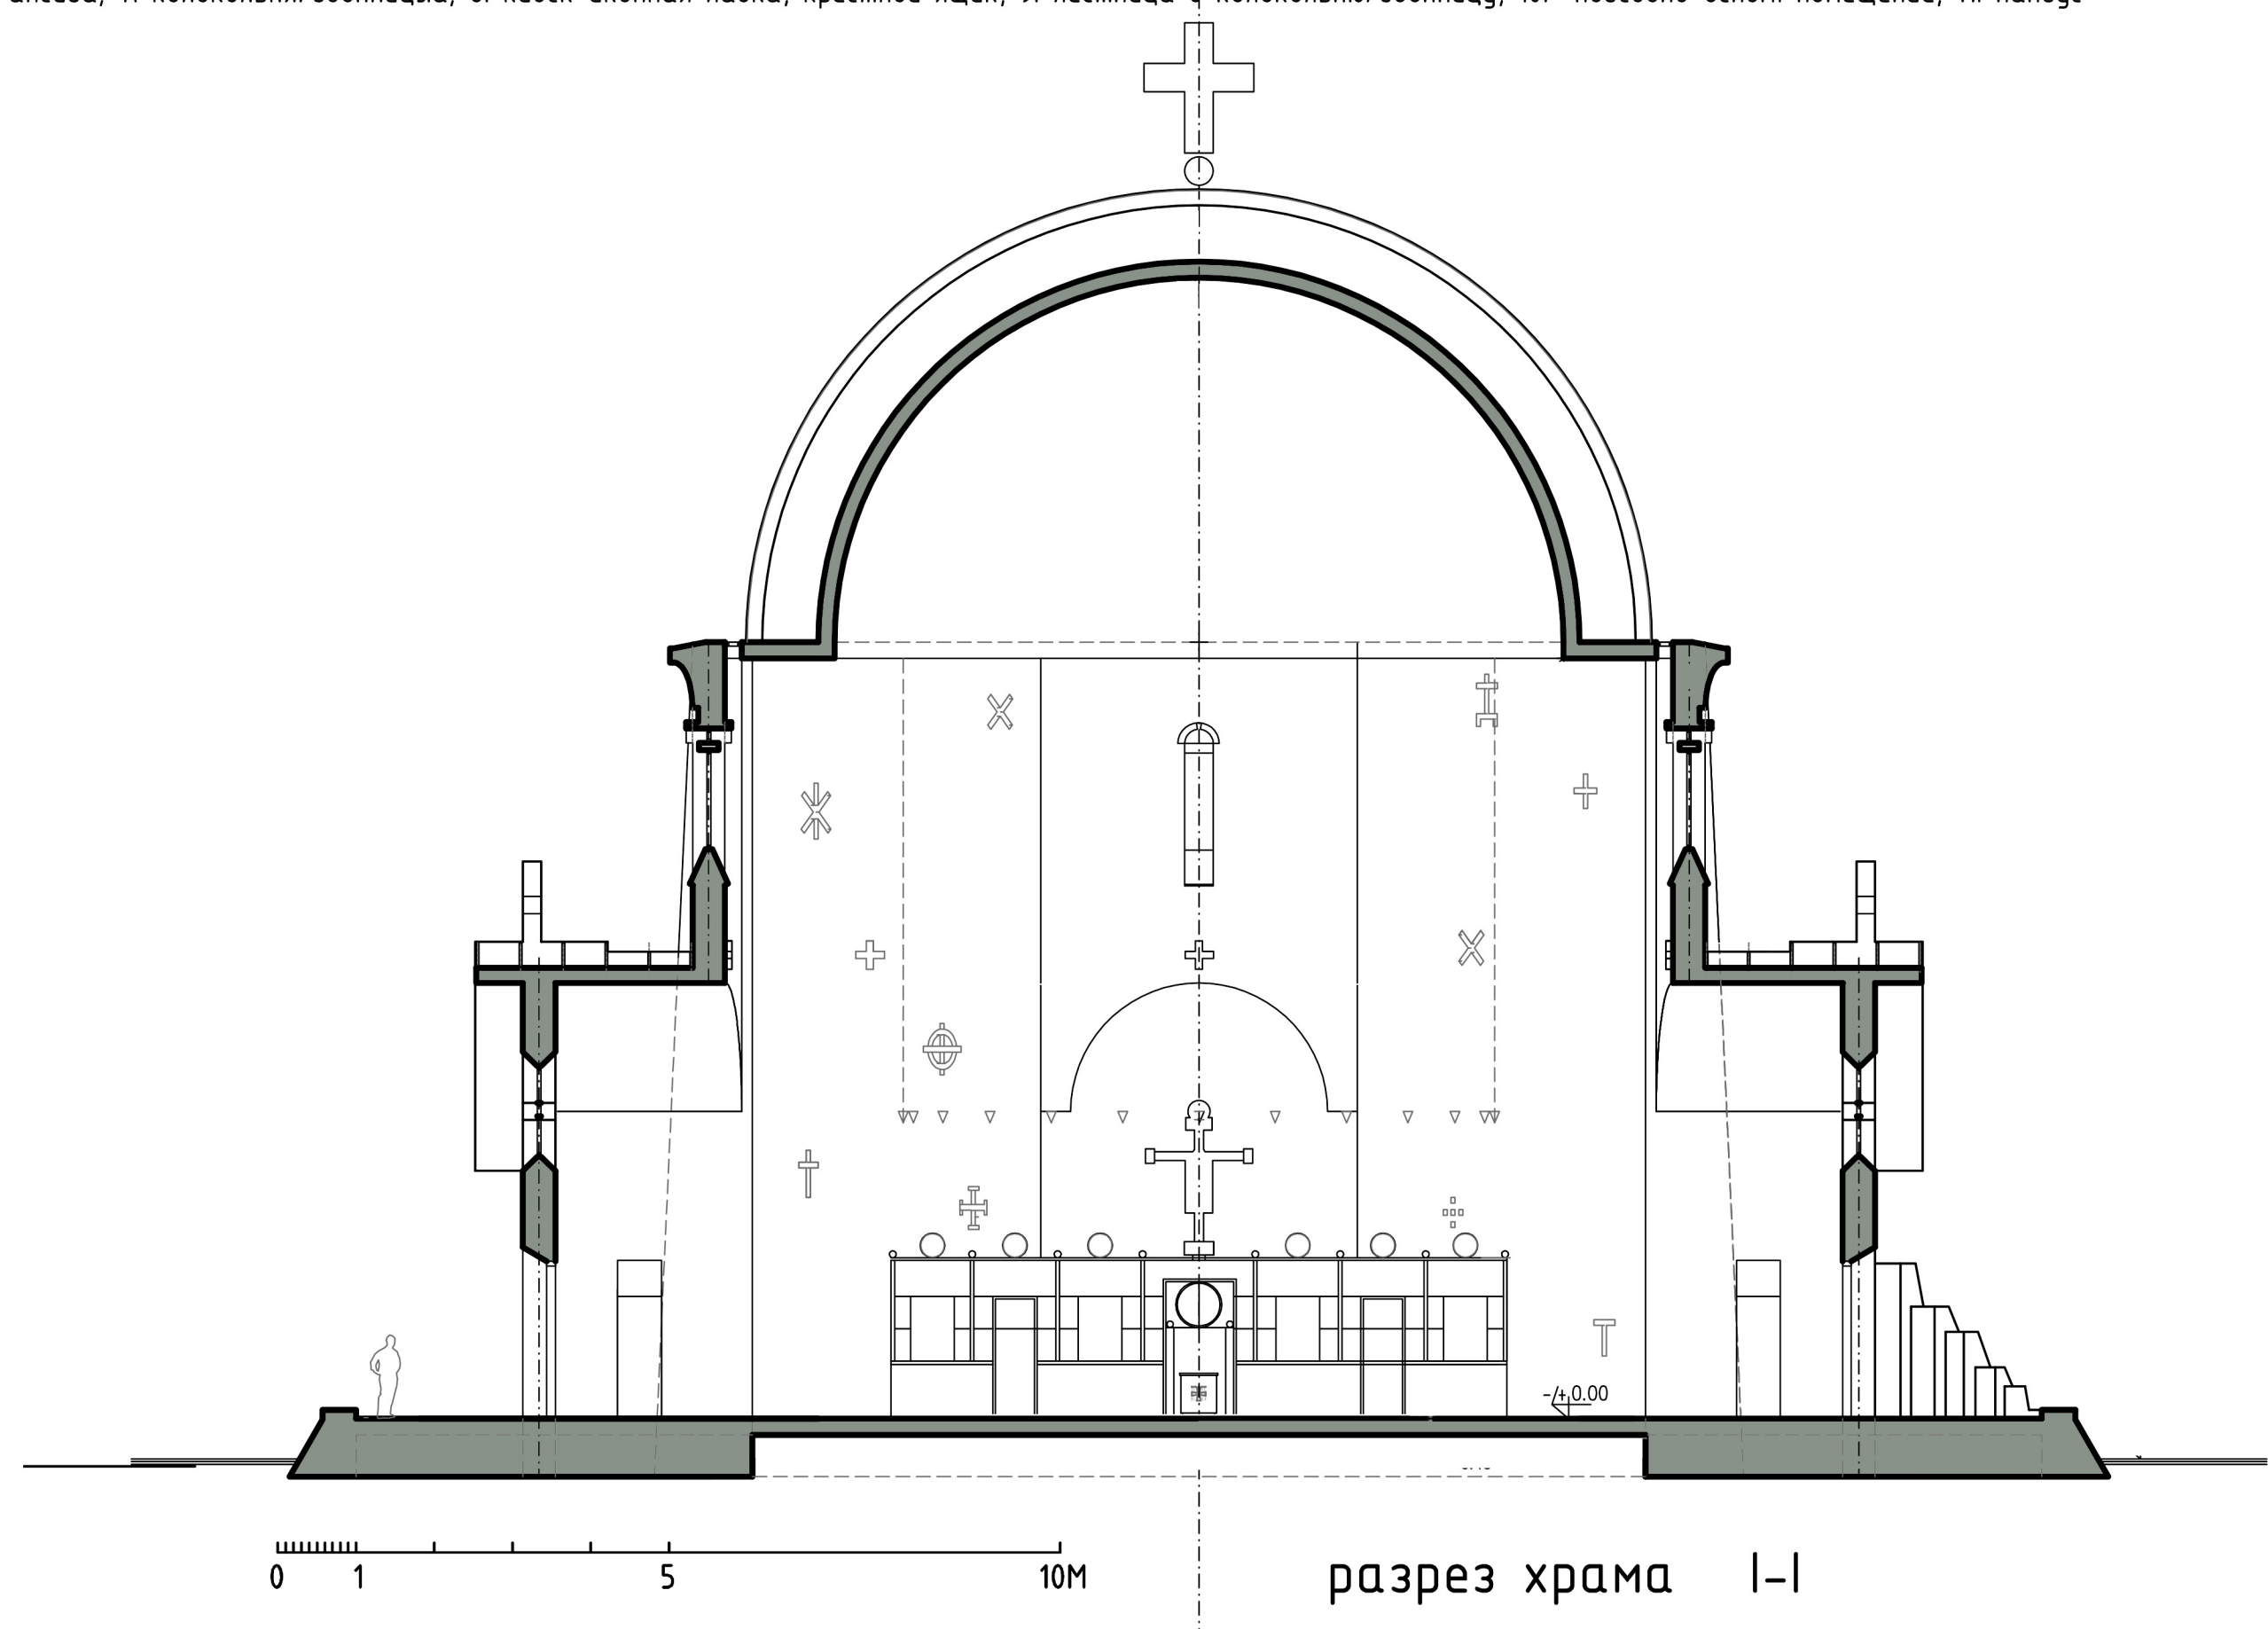

разрез храма I-I

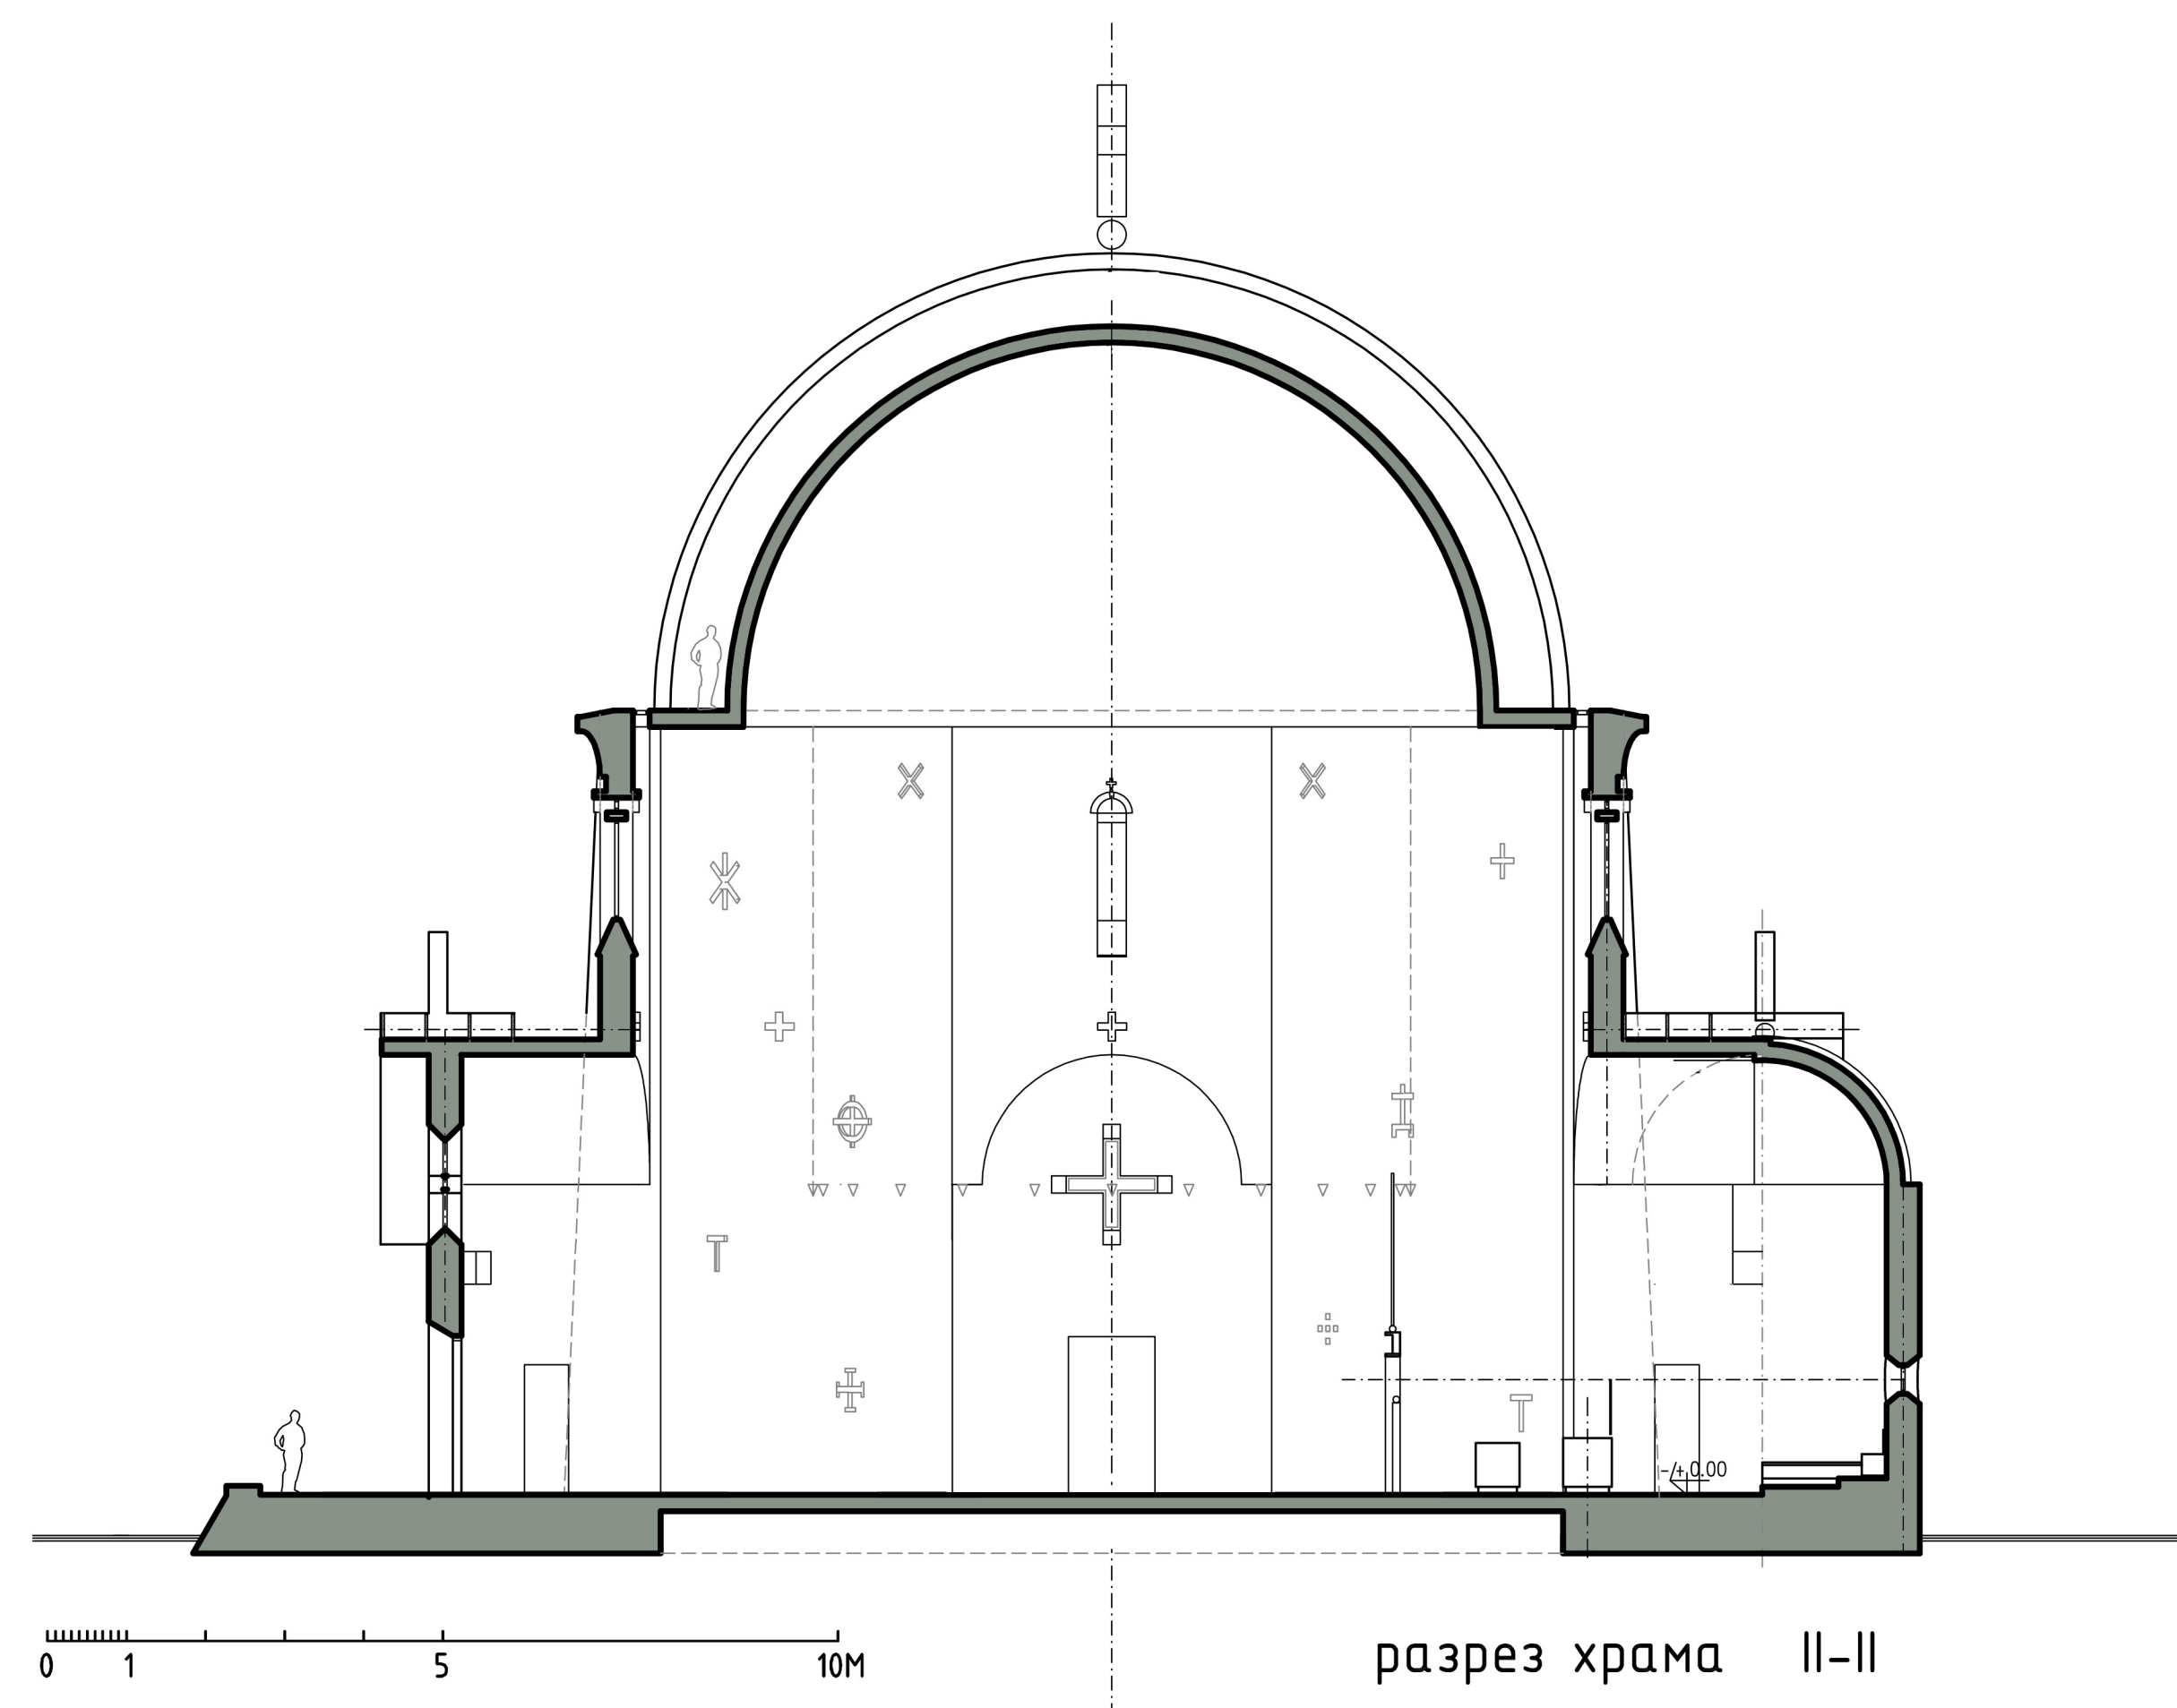

разрез храма II-II